



PIANTA COPERTURA  
Scala 1 : 200




SEZIONE A - A  
Scala 1 : 100

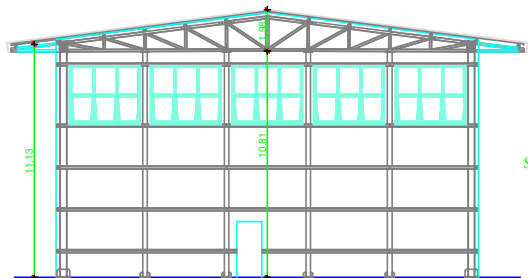


PROSPETTO OVEST  
Scala 1 : 100

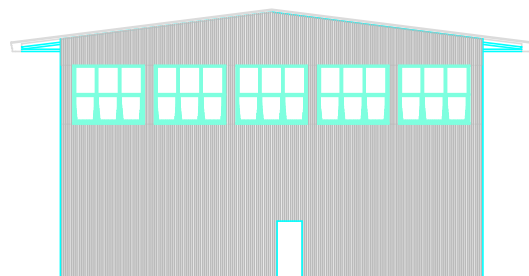


PROSPETTO EST  
Scala 1 : 100

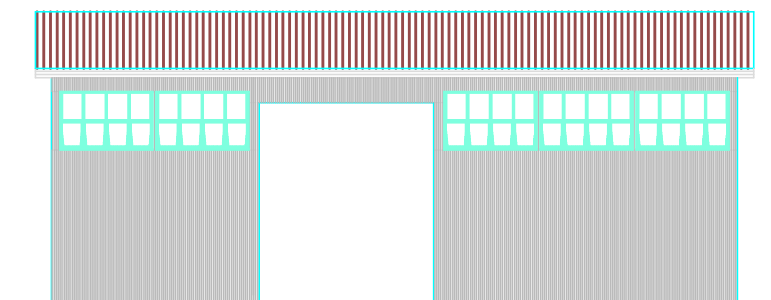

PROSPETTO NORD  
Scala 1 : 100

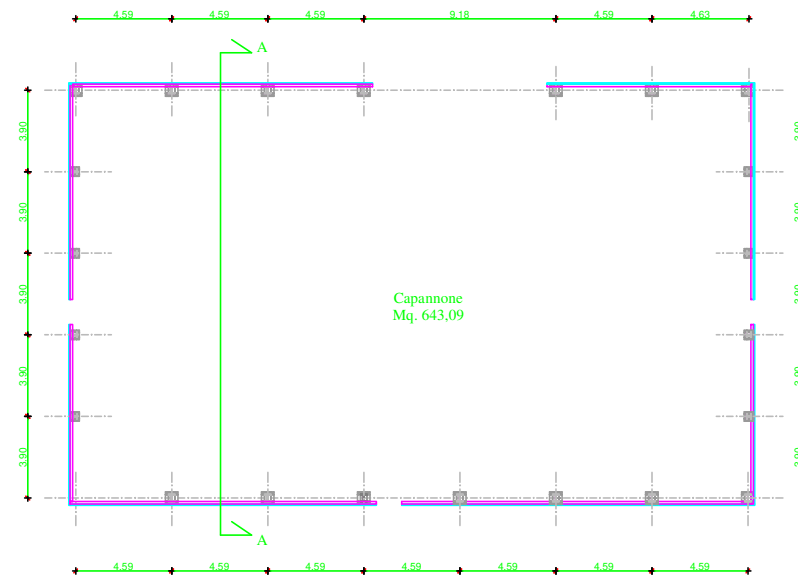

PIANTA PIANO TERRA  
Scala 1 : 100

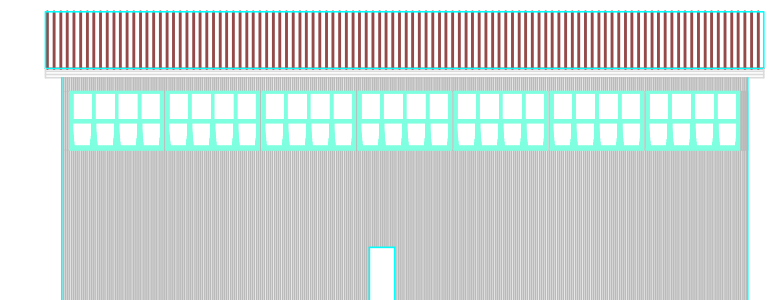

PROSPETTO SUD  
Scala 1 : 100